95442

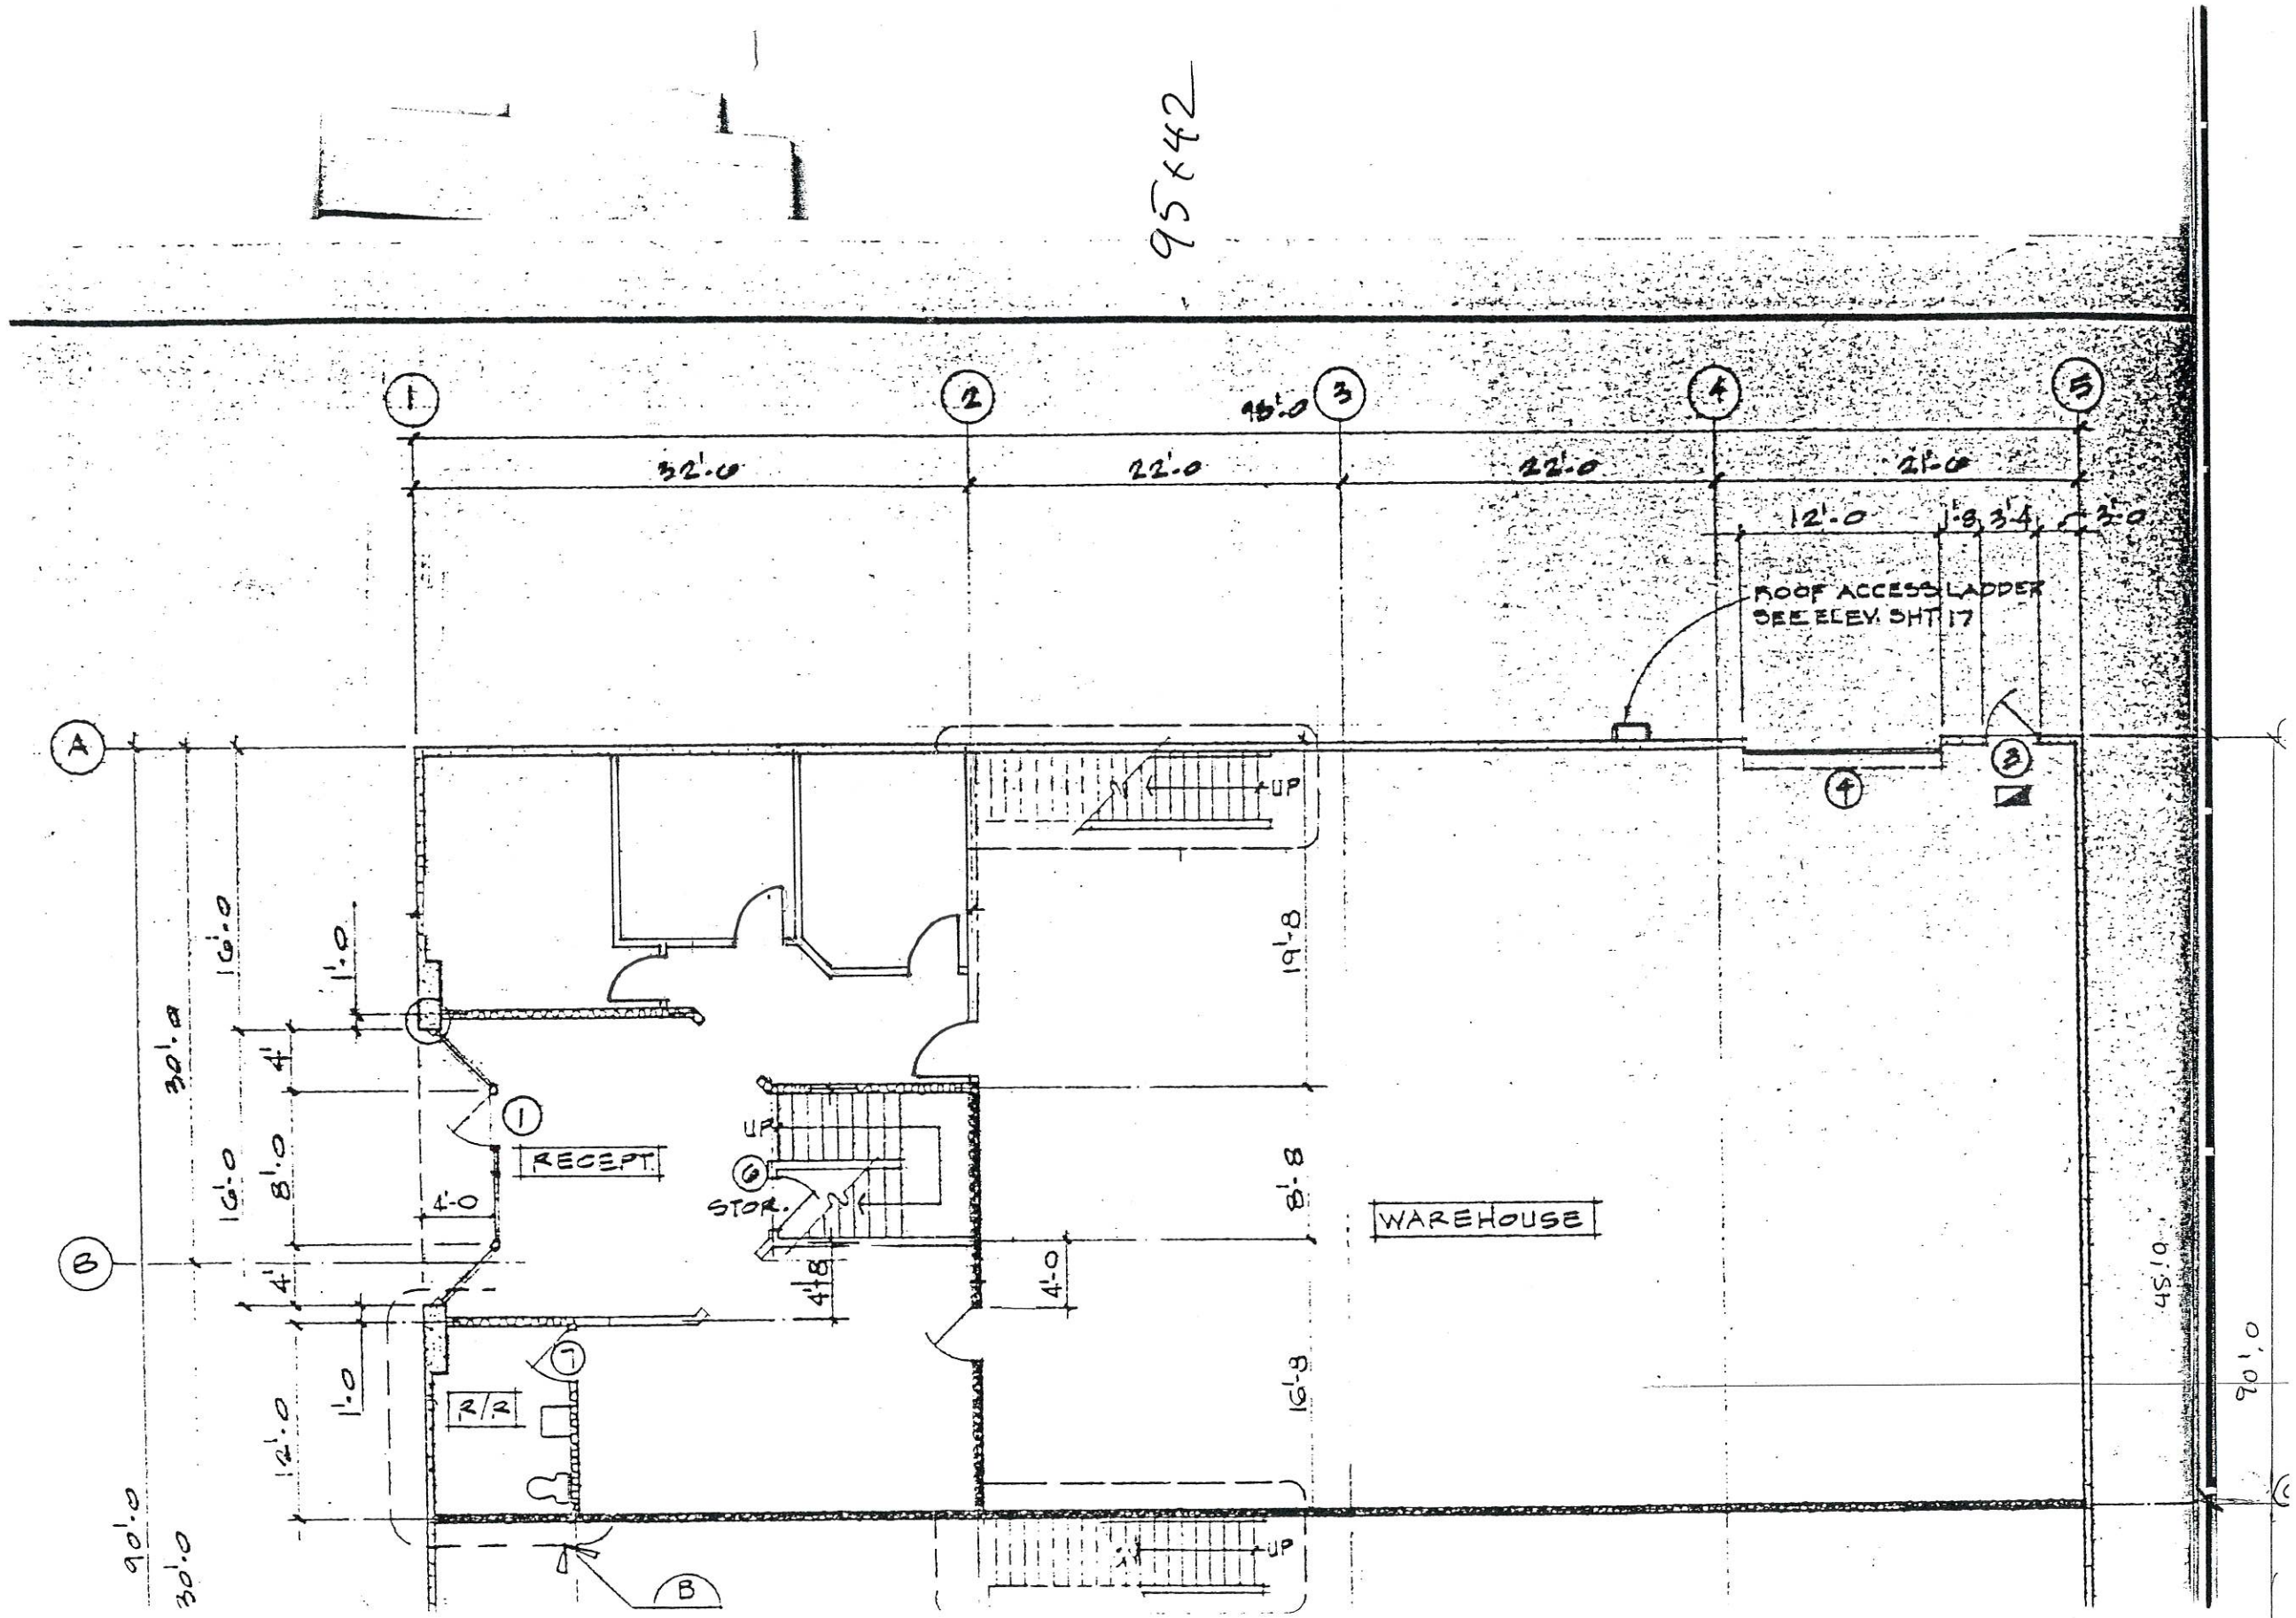
1
2
3
4
5
A
B
32'-0
22'-0
22'-0
21'-0
45'-0
12'-0
1'-8
3'-4
3'-0
ROOF ACCESS LADDER
SEE ELEV. SHT 17
UP
RECEPT.
STOR.
R/R
WAREHOUSE
30'-0
16'-0
1'-0
4'
8'-0
4'-0
4'-8
12'-0
19'-8
8'-8
16'-8
45'-0
90'-0
30'-0

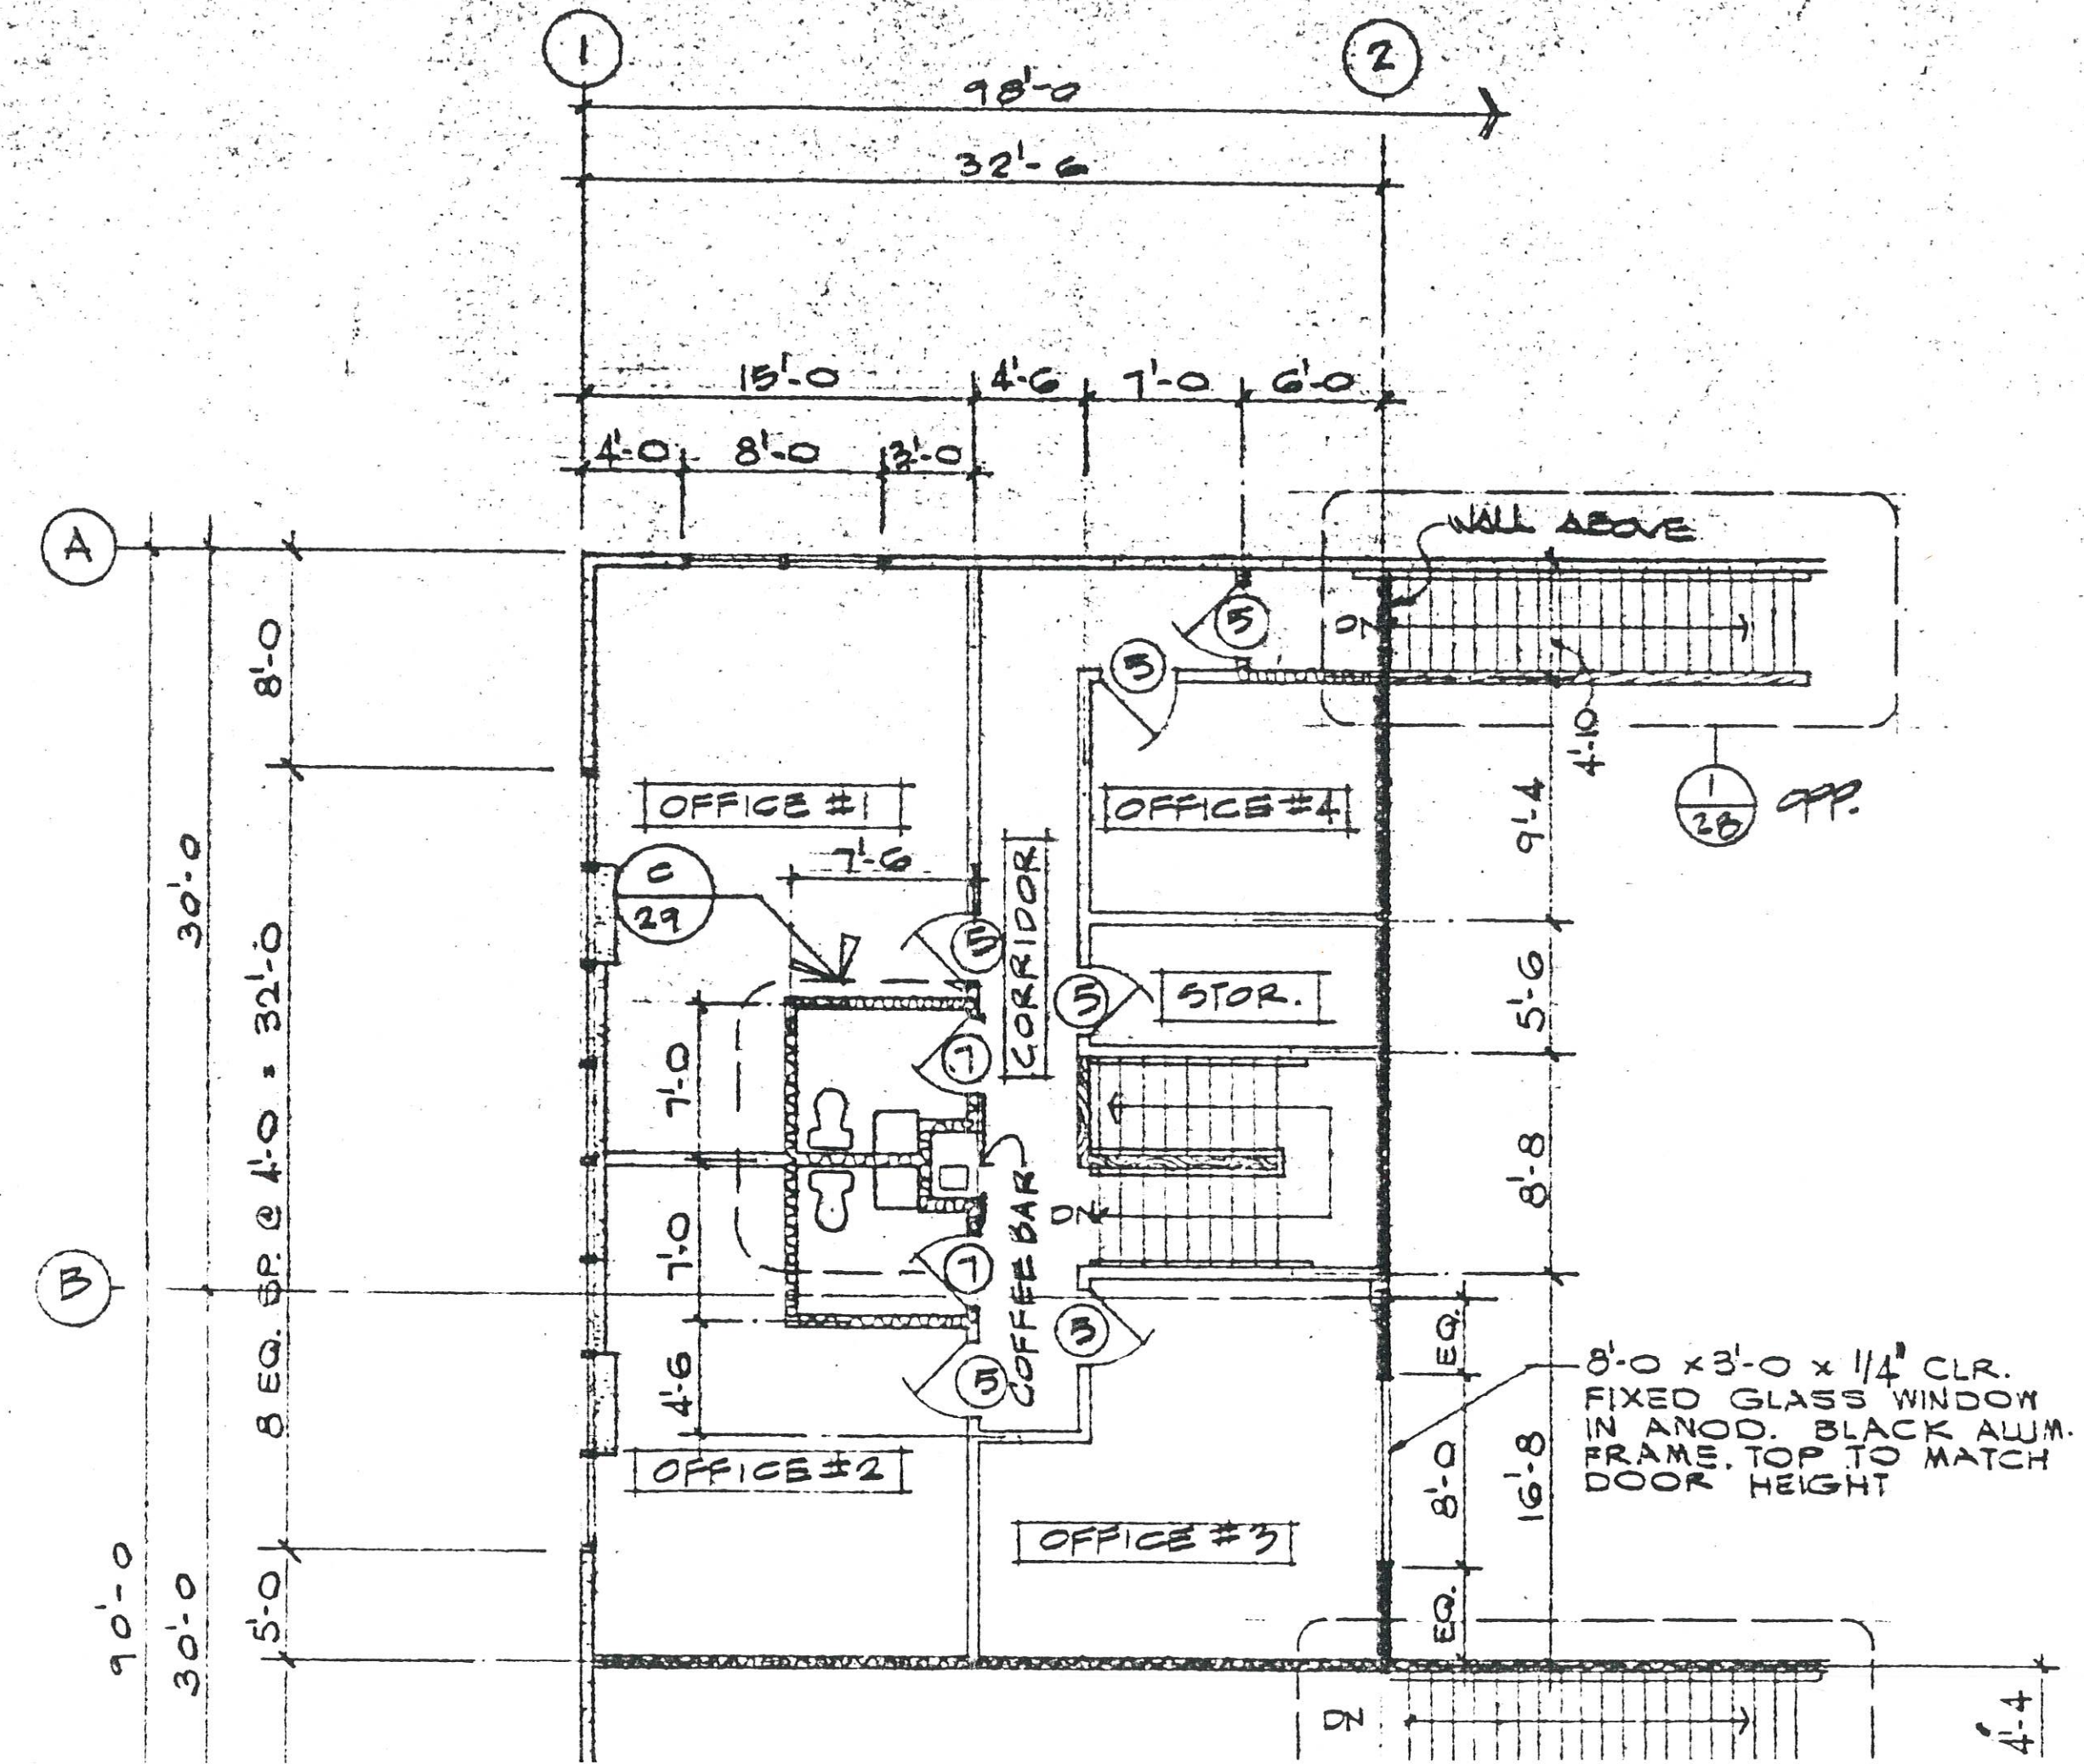
1
2
98'-0
32'-6
15'-0
4'-6
7'-0
6'-0
4'-0
8'-0
3'-0
A
B
WALL ABOVE
UP
DN
OFFICE #1
OFFICE #2
OFFICE #3
OFFICE #4
CORRIDOR
COFFEE BAR
STOR.
7'-6
7'-0
7'-0
4'-6
8'-0
30'-0
30'-0
90'-0
8 EQ. SP. @ 4'-0 = 32'-0
5'-0
9'-4
4'-10
5'-6
8'-8
16'-8
8'-0
EQ.
EQ.
4'-4
1/28 OPP.
8'-0 x 3'-0 x 1/4" CLR. FIXED GLASS WINDOW IN ANOD. BLACK ALUM. FRAME. TOP TO MATCH DOOR HEIGHT